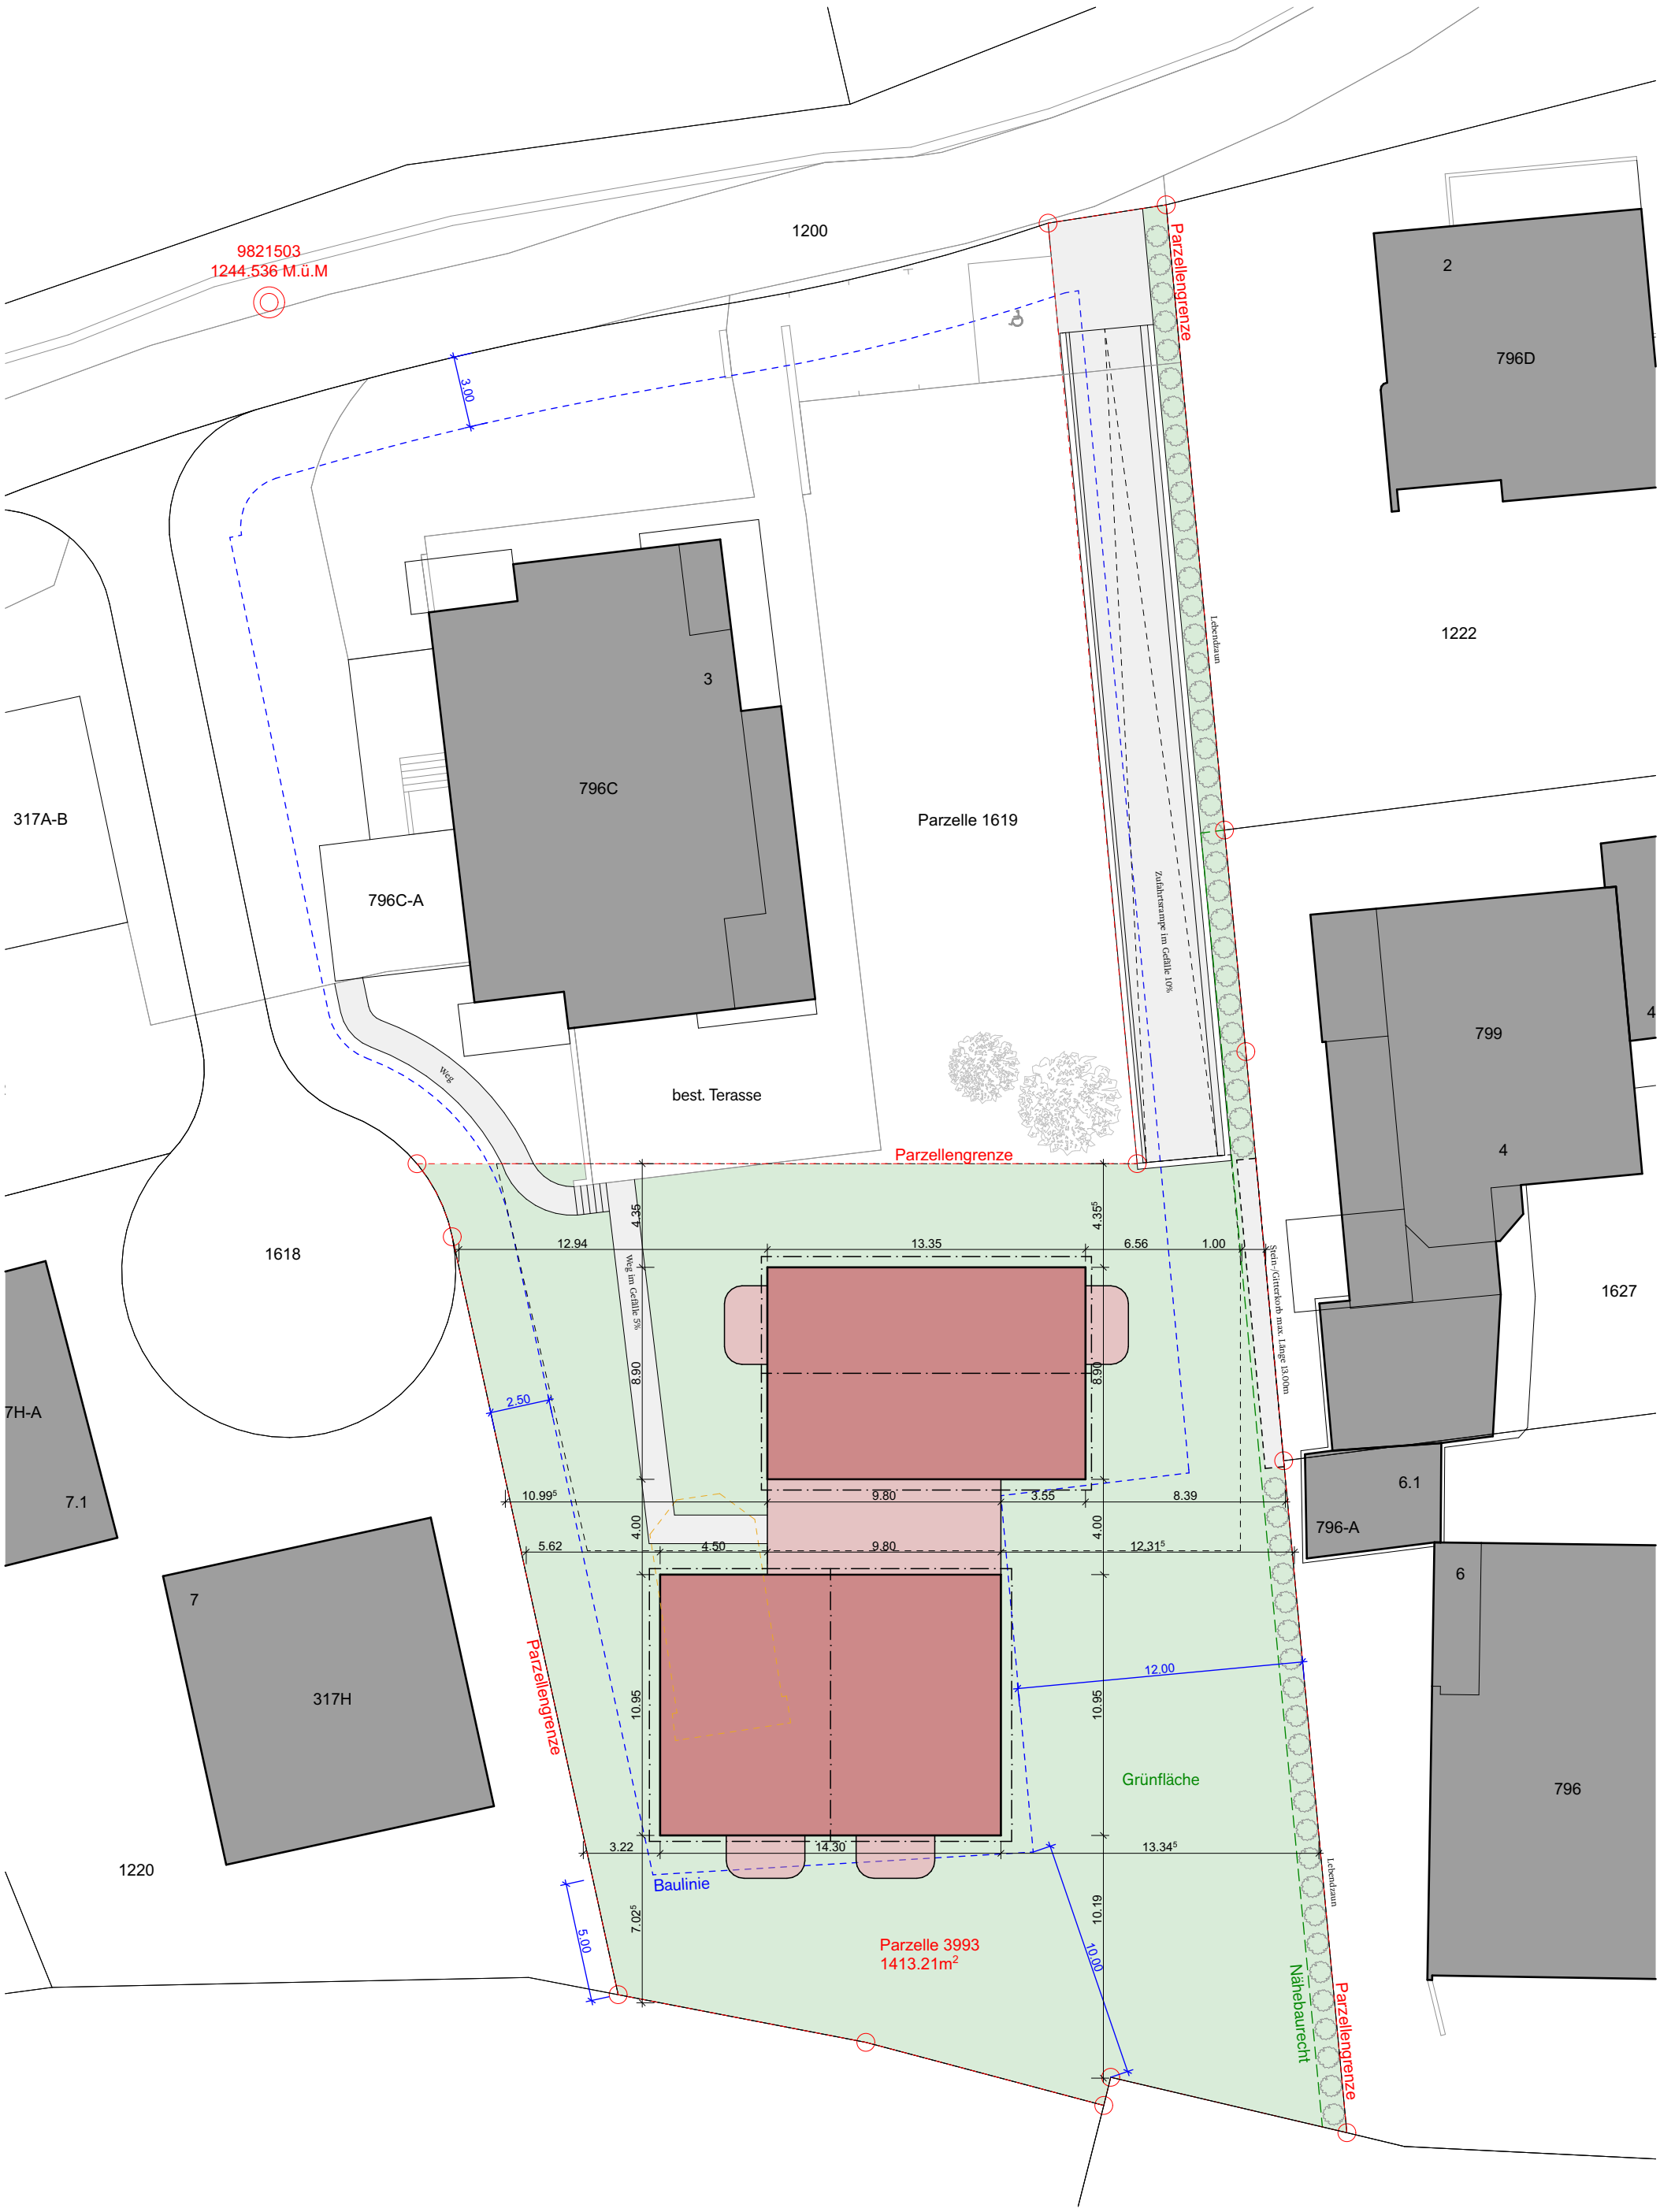

009 Residenza Pazzola	Projektnummer:	009		
	Massstab:	1:250		
	Planinhalt:	Situation	Gezeichnet:	it
Begründungspläne	Format:	A3	Datum:	22.07.2024

architectura tambornino
tambornino.ch
architectura@tambornino.ch

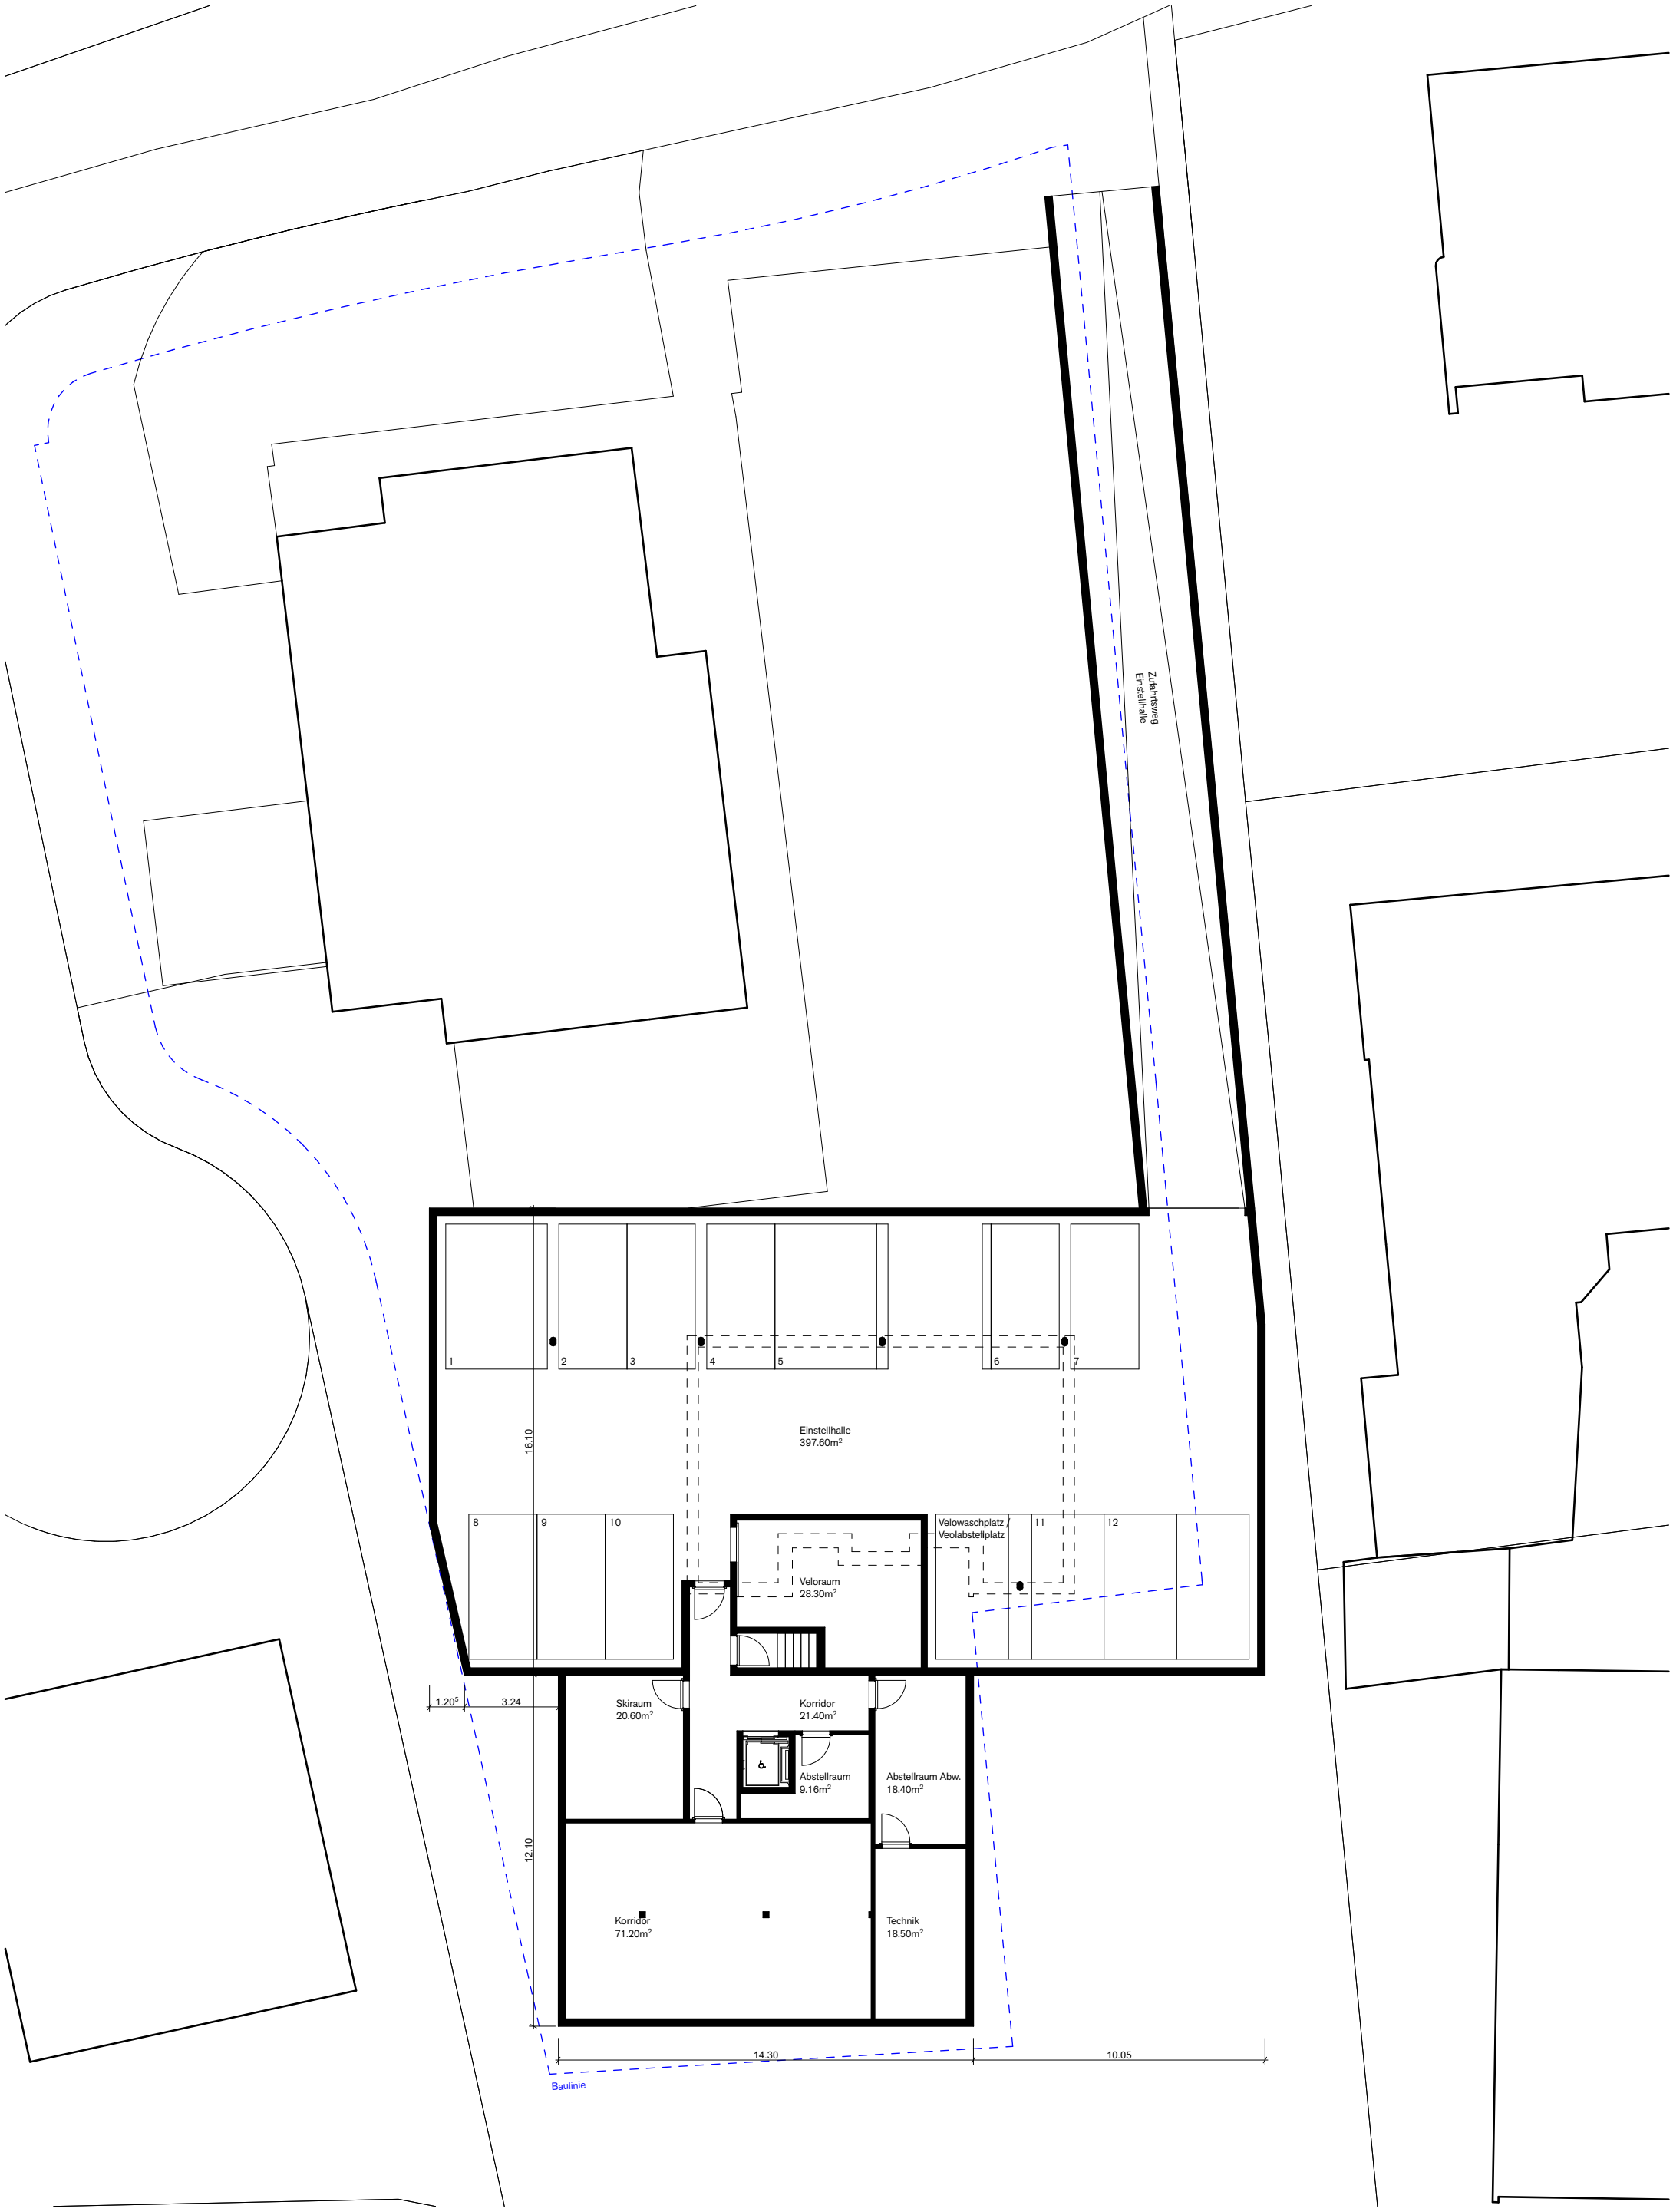

009 Residenza Pazzola

Begründungspläne

Projektnummer:	009		
Massstab:	1:200		
Planinhalt:	Grundriss UG	Gezeichnet:	lp
Format:	A3	Datum:	07.11.2024

architectura tambornino

tambornino.ch
architectura@tambornino.ch

009 Residenza Pazzola

Begründungspläne

Projektnummer:	009		
Massstab:	1:100		
Planinhalt:	Grundriss EG	Gezeichnet:	lp
Format:	A3	Datum:	07.11.2024

architectura tambornino

tambornino.ch
architectura@tambornino.ch

009 Residenza Pazzola

Begründungspläne

Projektnummer:	009		
Massstab:	1:100		
Planinhalt:	Grundriss 1.OG	Gezeichnet:	lp
Format:	A3	Datum:	07.11.2024

architectura tambornino

tambornino.ch
architectura@tambornino.ch

009 Residenza Pazzola

Begründungspläne

Projektnummer:	009		
Massstab:	1:100		
Planinhalt:	Grundriss 2.OG	Gezeichnet:	lp
Format:	A3	Datum:	07.11.2024

architectura tambornino

tambornino.ch
architectura@tambornino.ch